


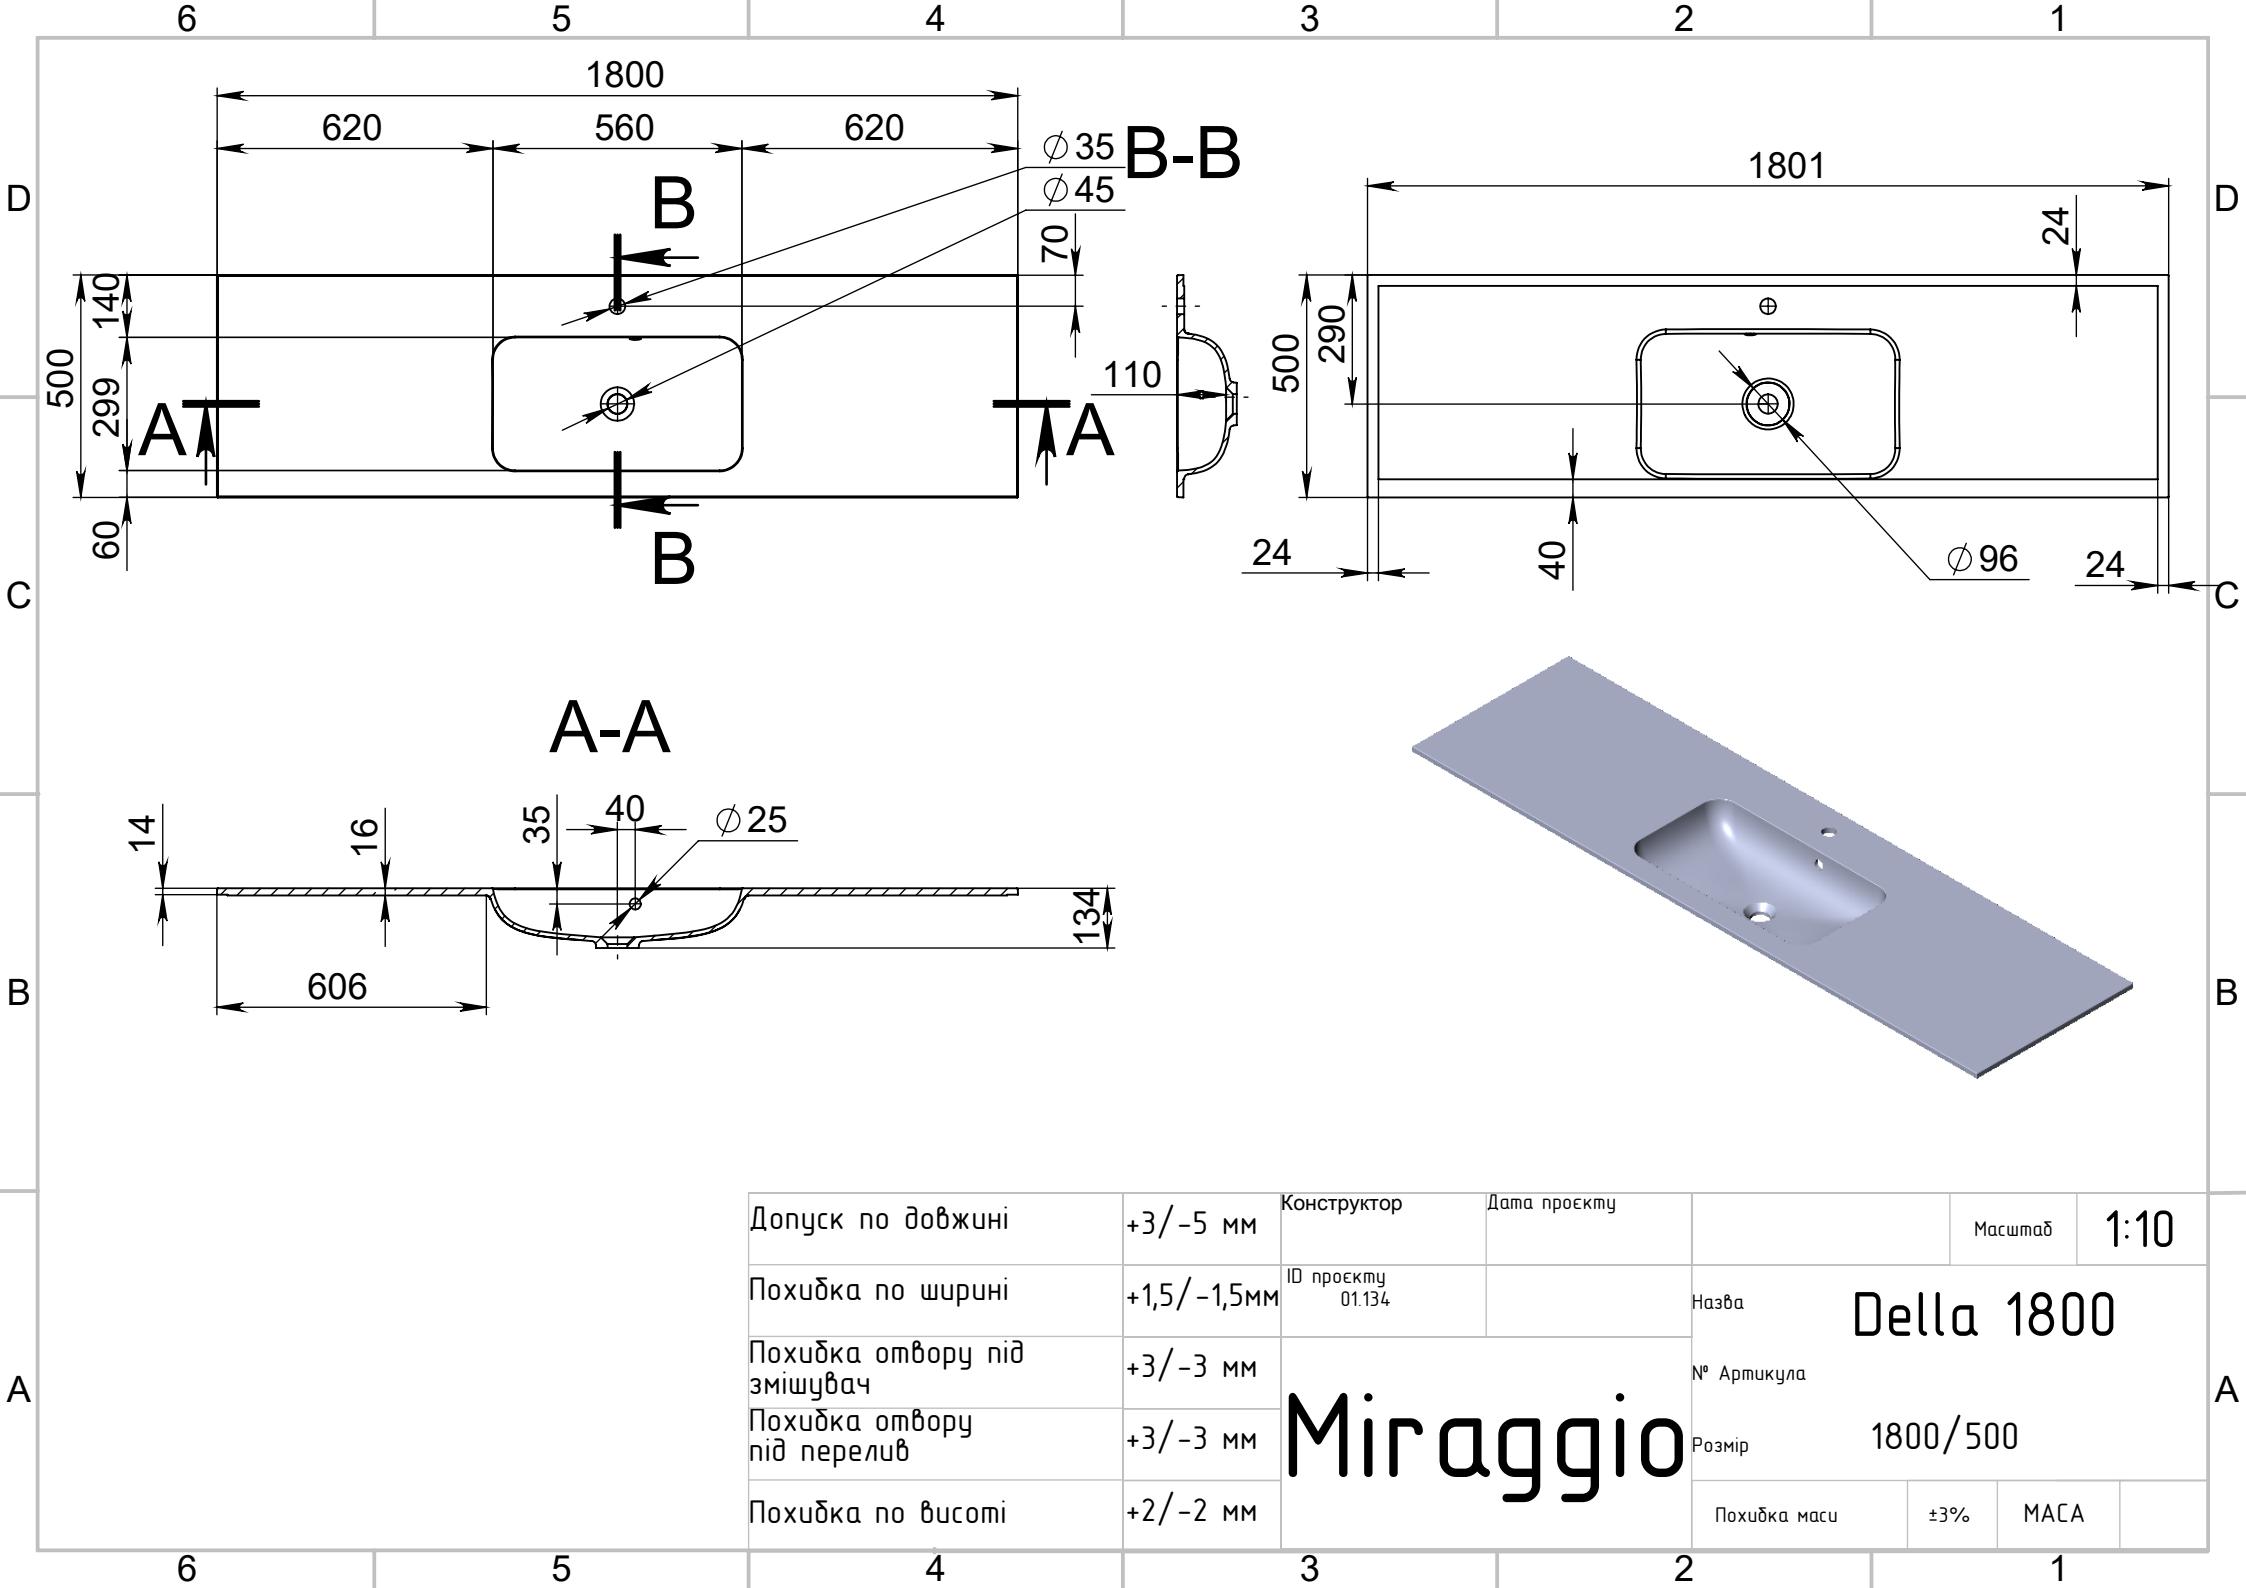

Допуск по довжині	+3/-5 мм	Конструктор	Дата проекту	Масштаб	1:10
Похибка по ширині	+1,5/-1,5мм	ID проекту 01.134	Назва	Della 1800	
Похибка отвору під змішувач	+3/-3 мм	Miraggio	№ Артикула	1800/500	
Похибка отвору під перелив	+3/-3 мм		Розмір	1800/500	
Похибка по висоті	+2/-2 мм		Похибка маси	±3%	МАСА