


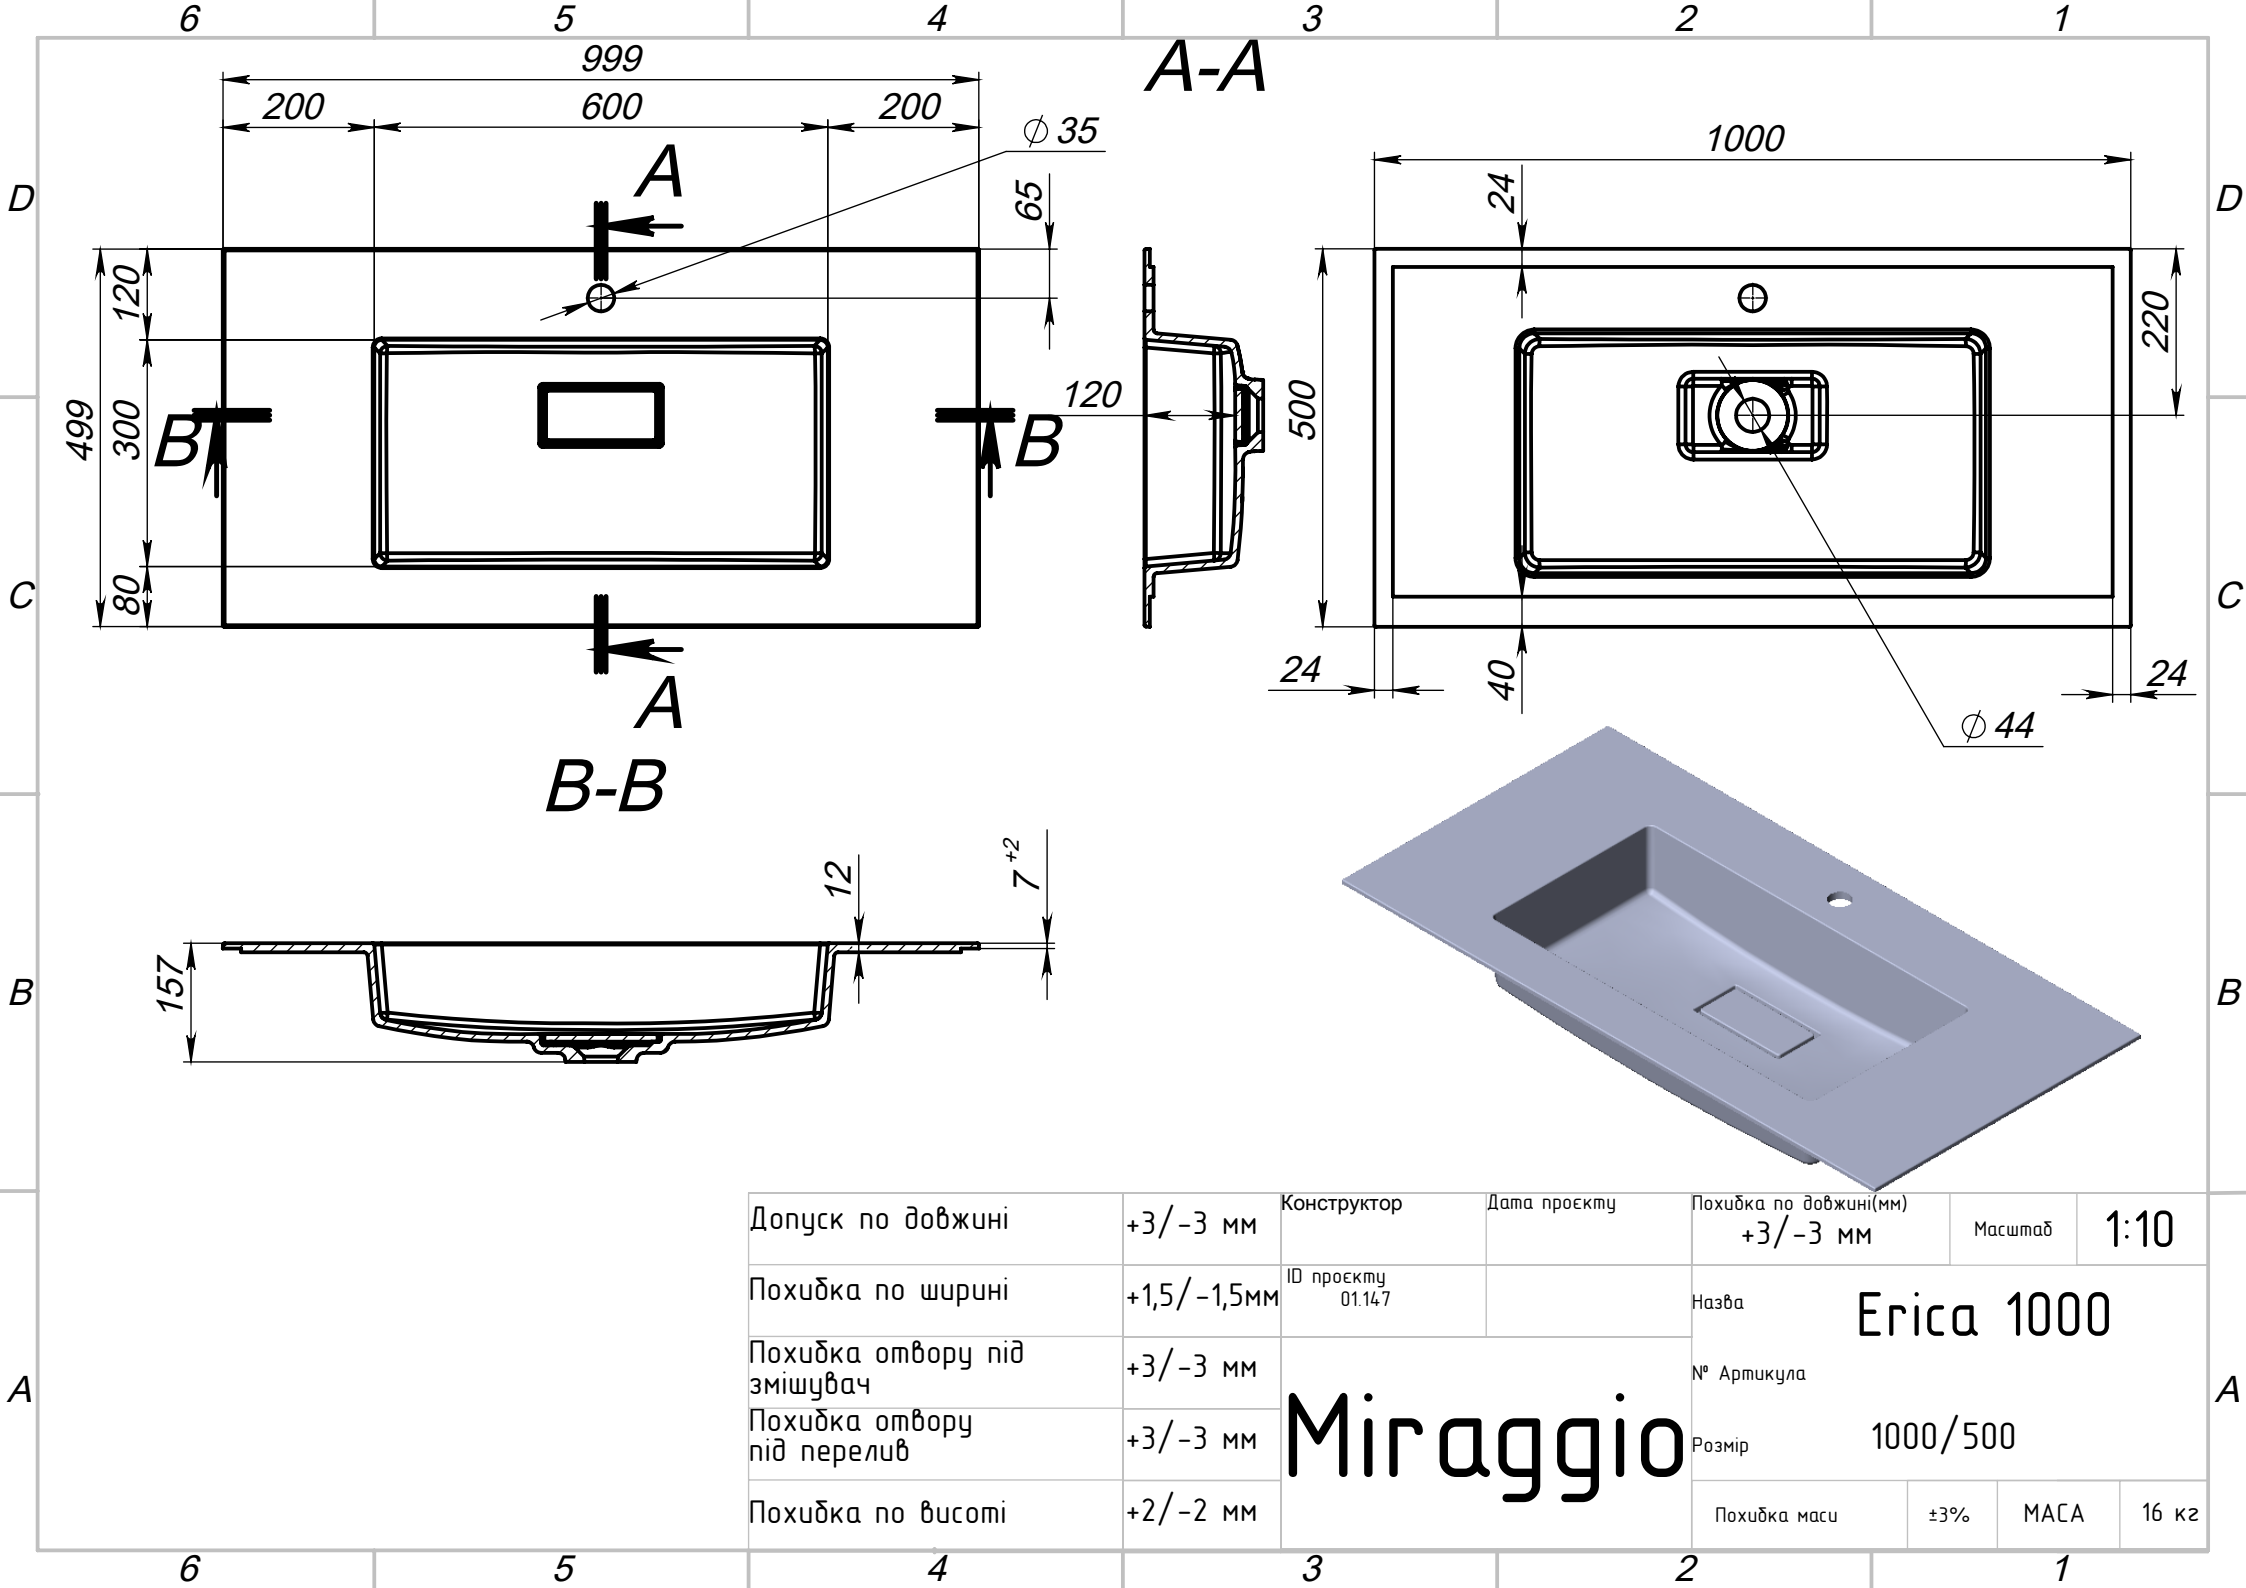

Допуск по довжині	+3/-3 мм	Конструктор	Дата проекту	Похідка по довжині(мм)	Масштаб	1:10
Похідка по ширині	+1,5/-1,5мм	ID проекту 01.147		Назва	Erica 1000	
Похідка отвору під змішувач	+3/-3 мм	Miraggio		№ Артикула	1000/500	
Похідка отвору під перелив	+3/-3 мм			Розмір	1000/500	
Похідка по висоті	+2/-2 мм			Похідка маси	±3%	МАСА 16 кг