


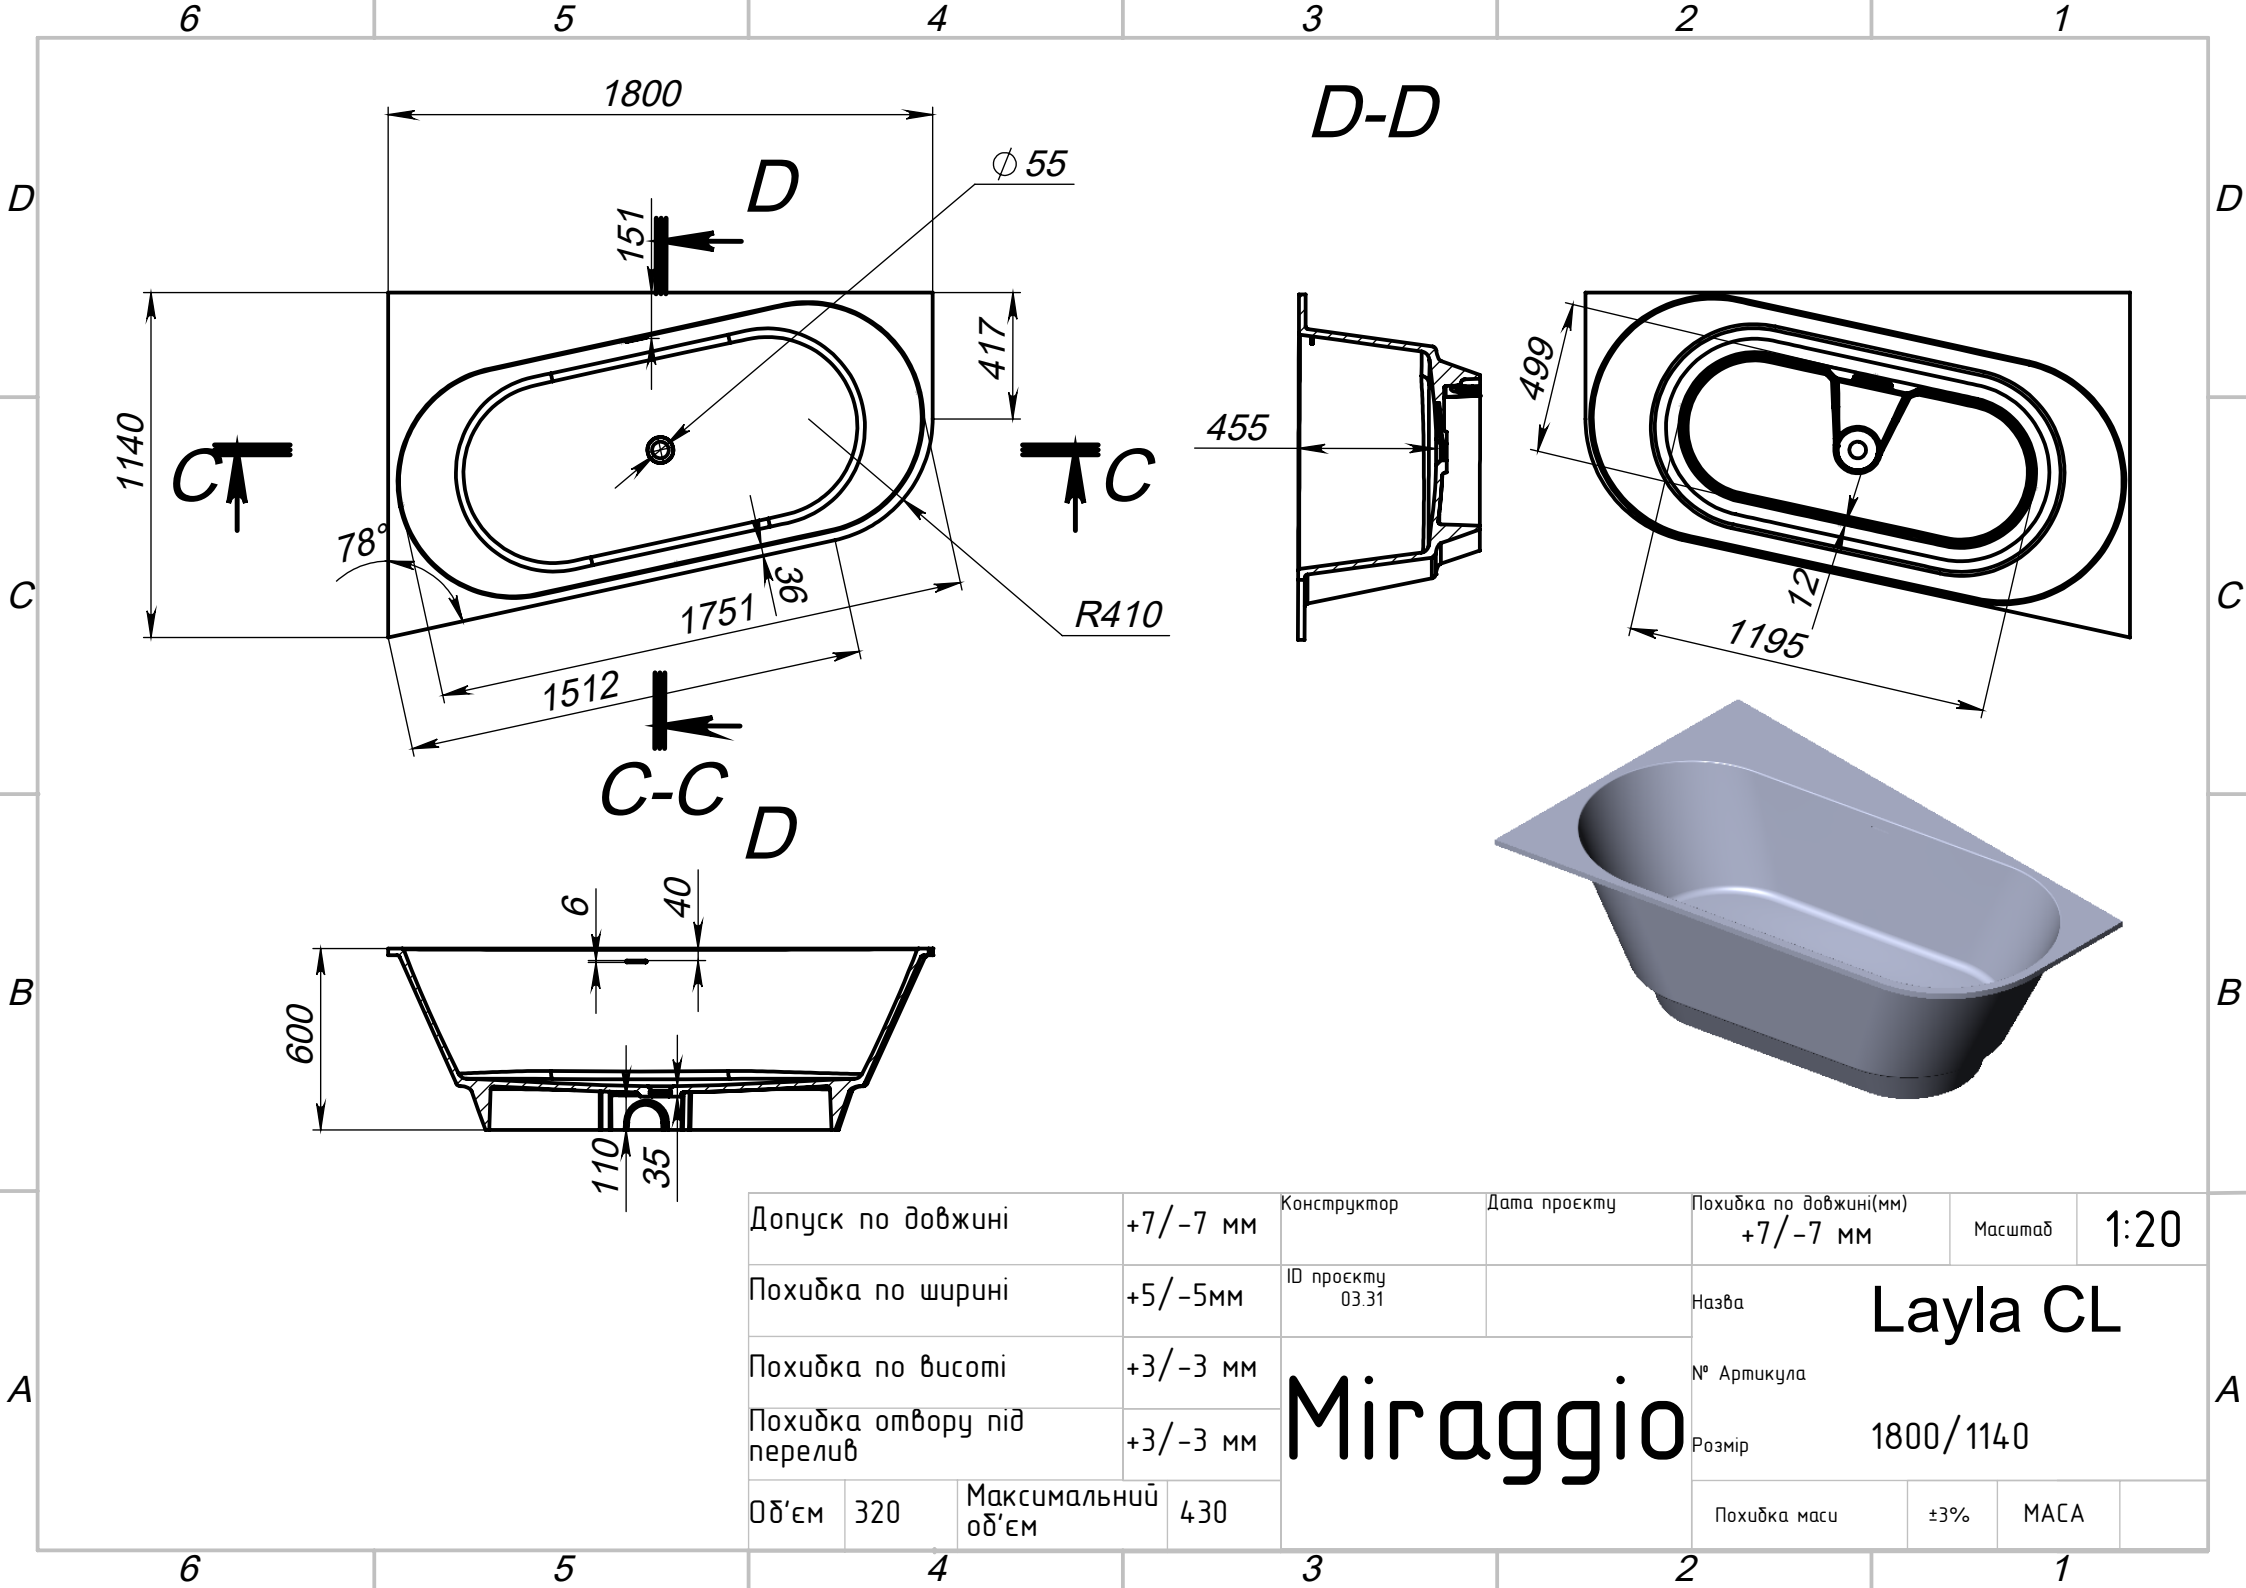

Допуск по довжині			+7/-7 мм		Конструктор		Дата проекту		Похідка по довжині(мм) +7/-7 мм			Масштаб		1:20		
Похідка по ширині			+5/-5мм		ID проекту 03.31				Назва			Layla CL				
Похідка по висоті			+3/-3 мм		Miraggio				№ Артикула			1800/1140				
Похідка отвору під перелив			+3/-3 мм						Розмір							
Об'єм	320	Максимальний об'єм		430							Похідка маси		±3%	MACA		