


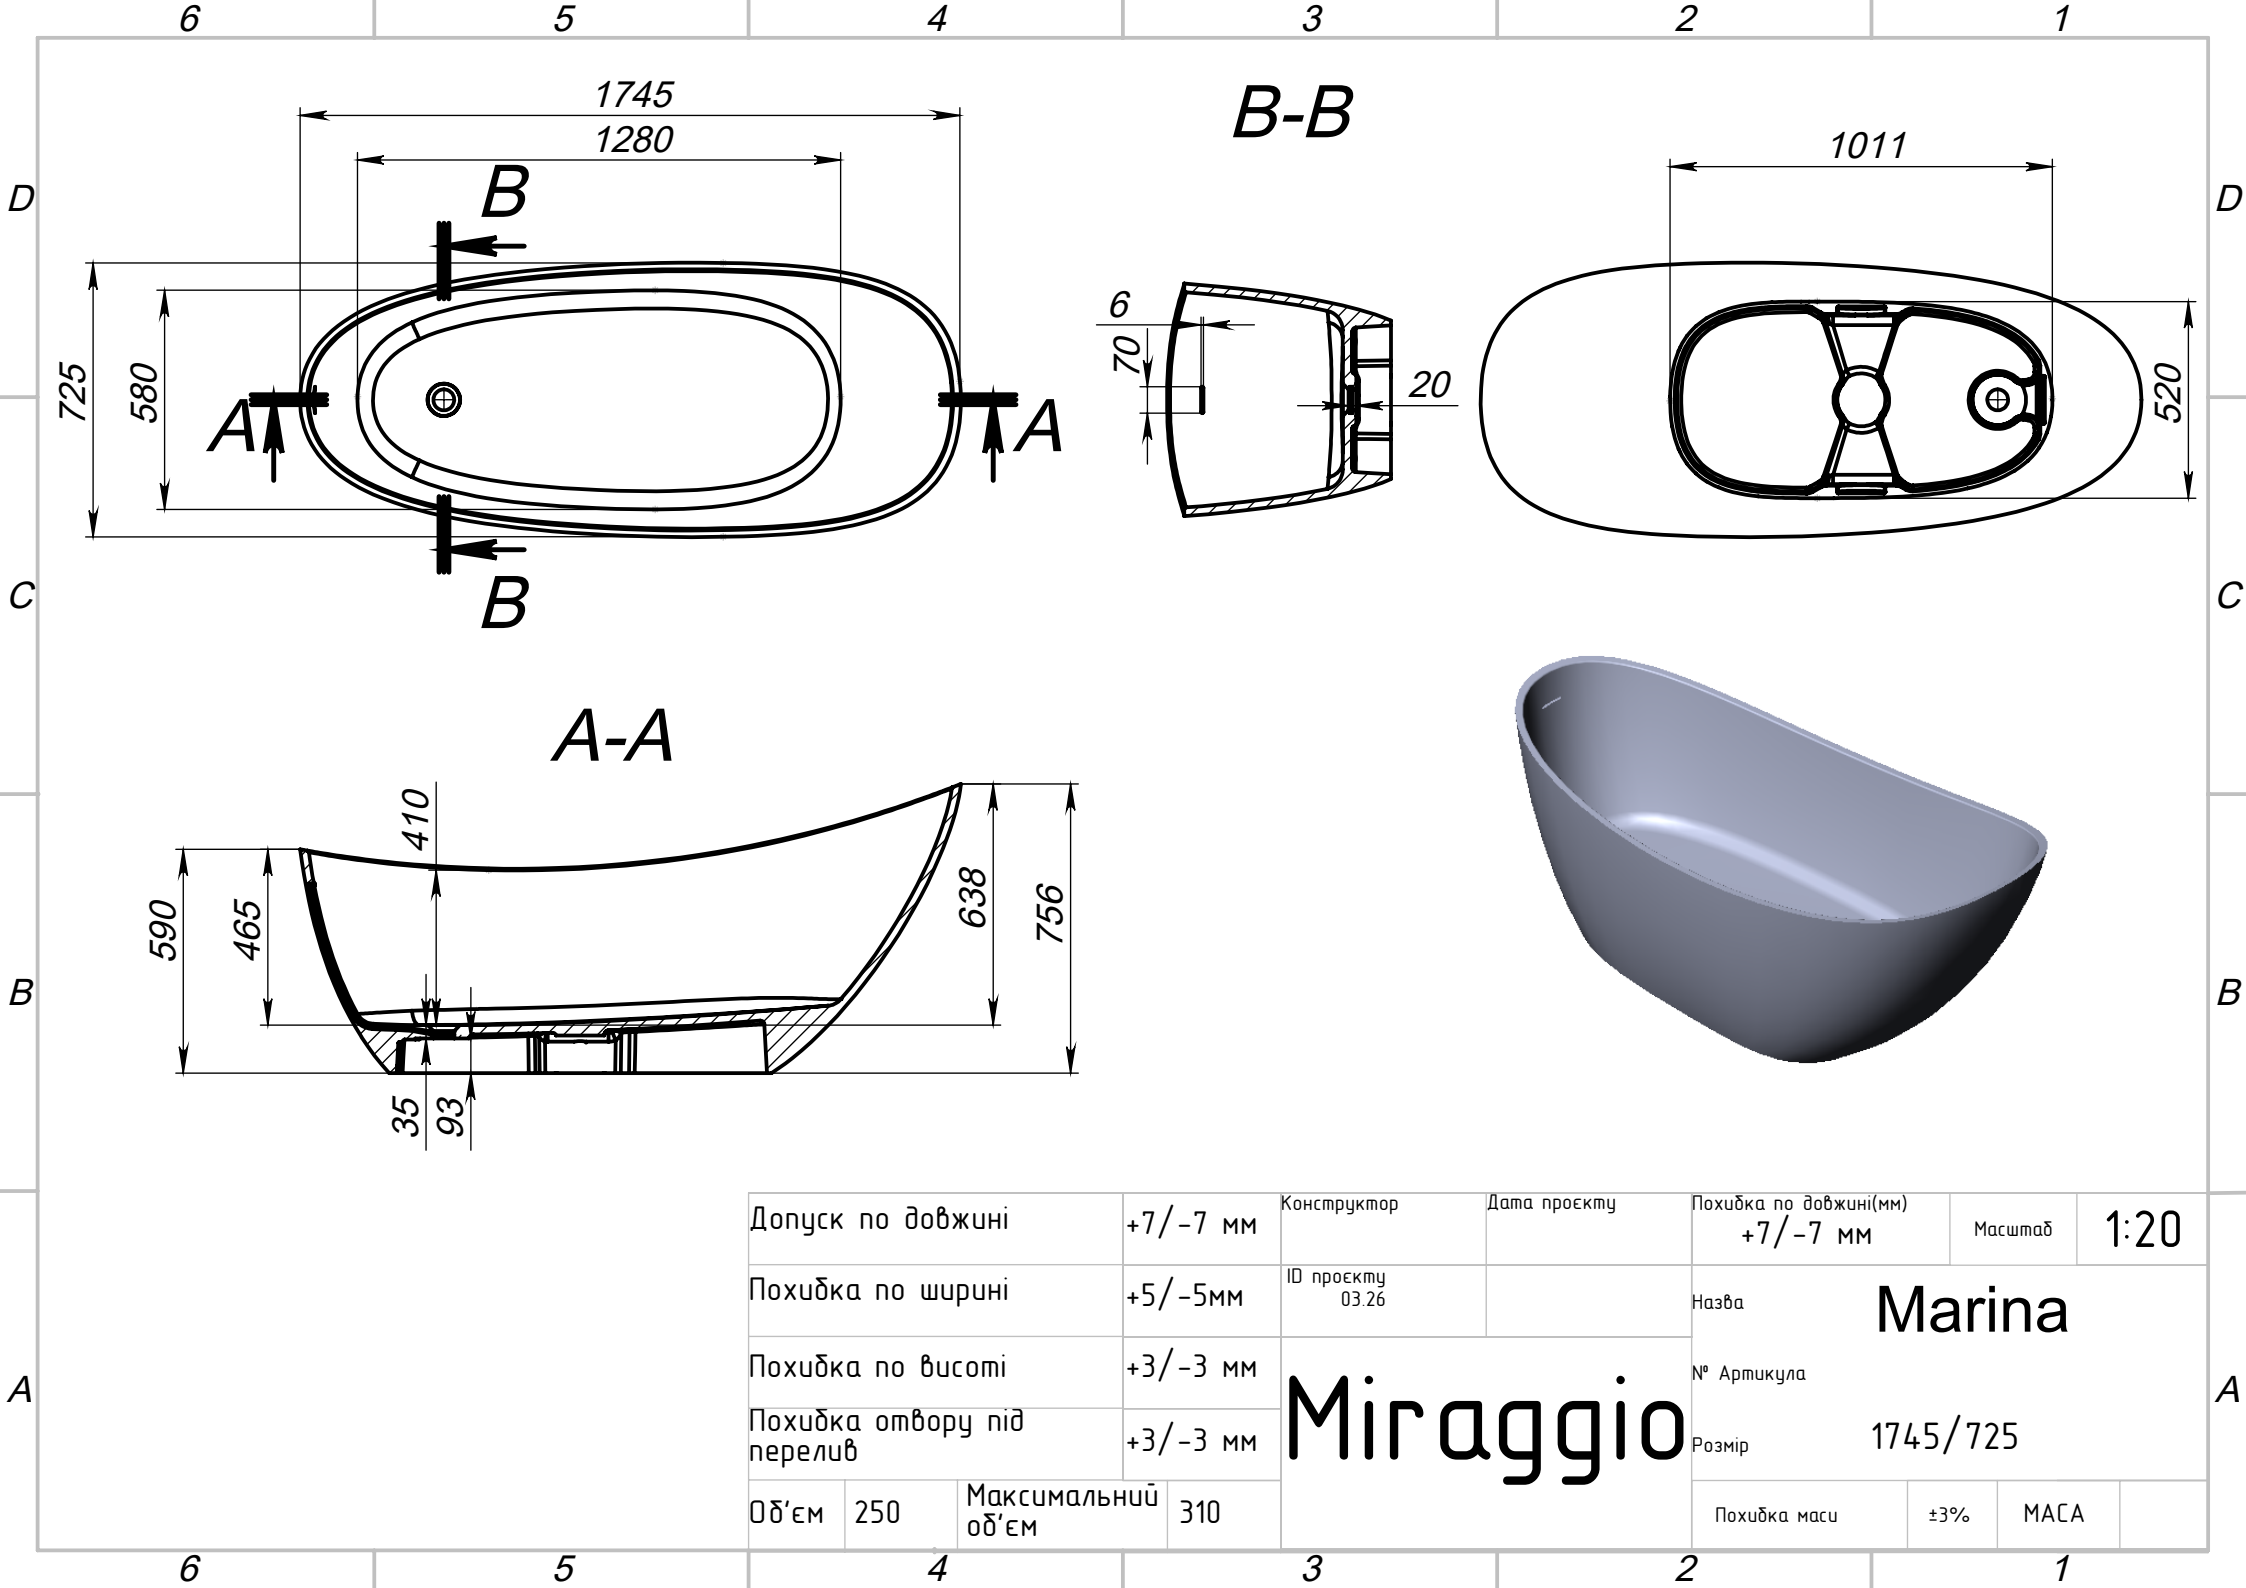

Допуск по довжині		+7/-7 мм	Конструктор	Дата проекту	Похідка по довжині(мм)	Масштаб		1:20
Похідка по ширині		+5/-5мм	ID проекту		Назва	Marina		
Похідка по висоті		+3/-3 мм	03.26		№ Артикула	1745/725		
Похідка отвору під перелив		+3/-3 мм			Розмір			
Об'єм	250	Максимальний об'єм	310	Miraggio		Похідка маси	±3%	МАСА