


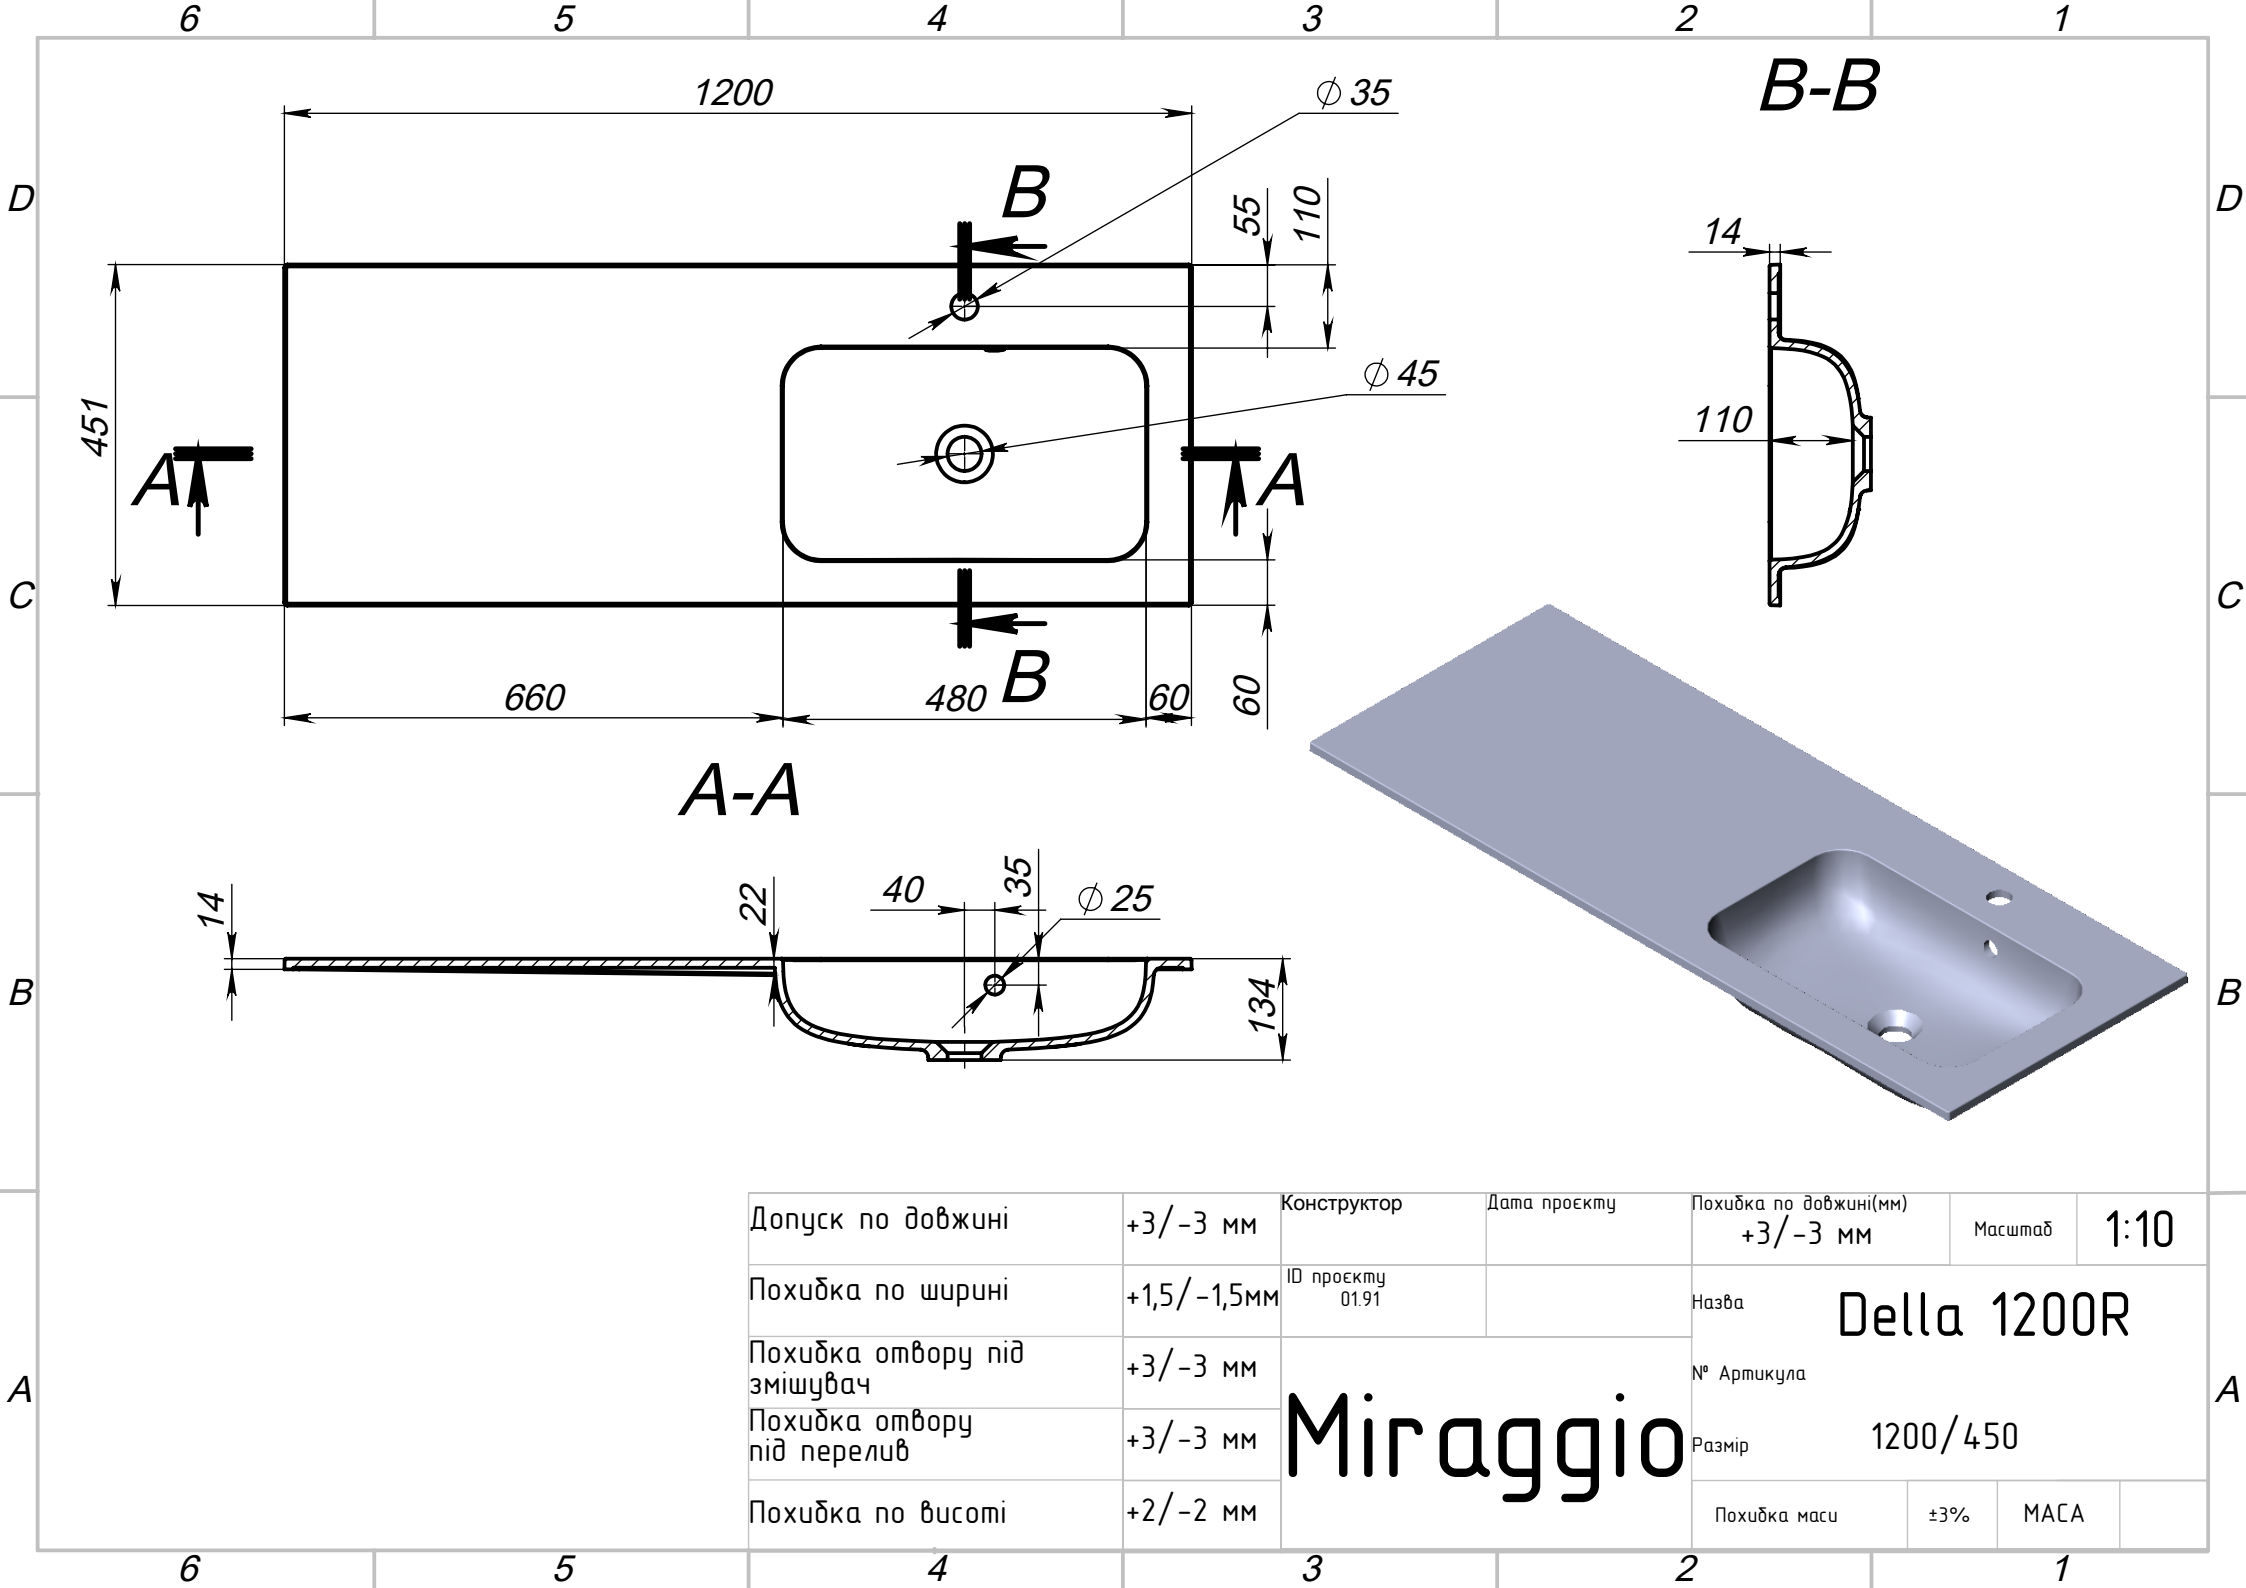

Допуск по довжині	+3/-3 мм	Конструктор	Дата проекту	Похідка по довжині(мм)	Масштаб	1:10
Похідка по ширині	+1,5/-1,5мм	ID проекту 01.91		Назва	Della 1200R	
Похідка отвору під змішувач	+3/-3 мм	Miraggio		№ Артикула	1200/450	
Похідка отвору під перелив	+3/-3 мм			Размір		
Похідка по висоті	+2/-2 мм			Похідка маси	±3%	МАСА