


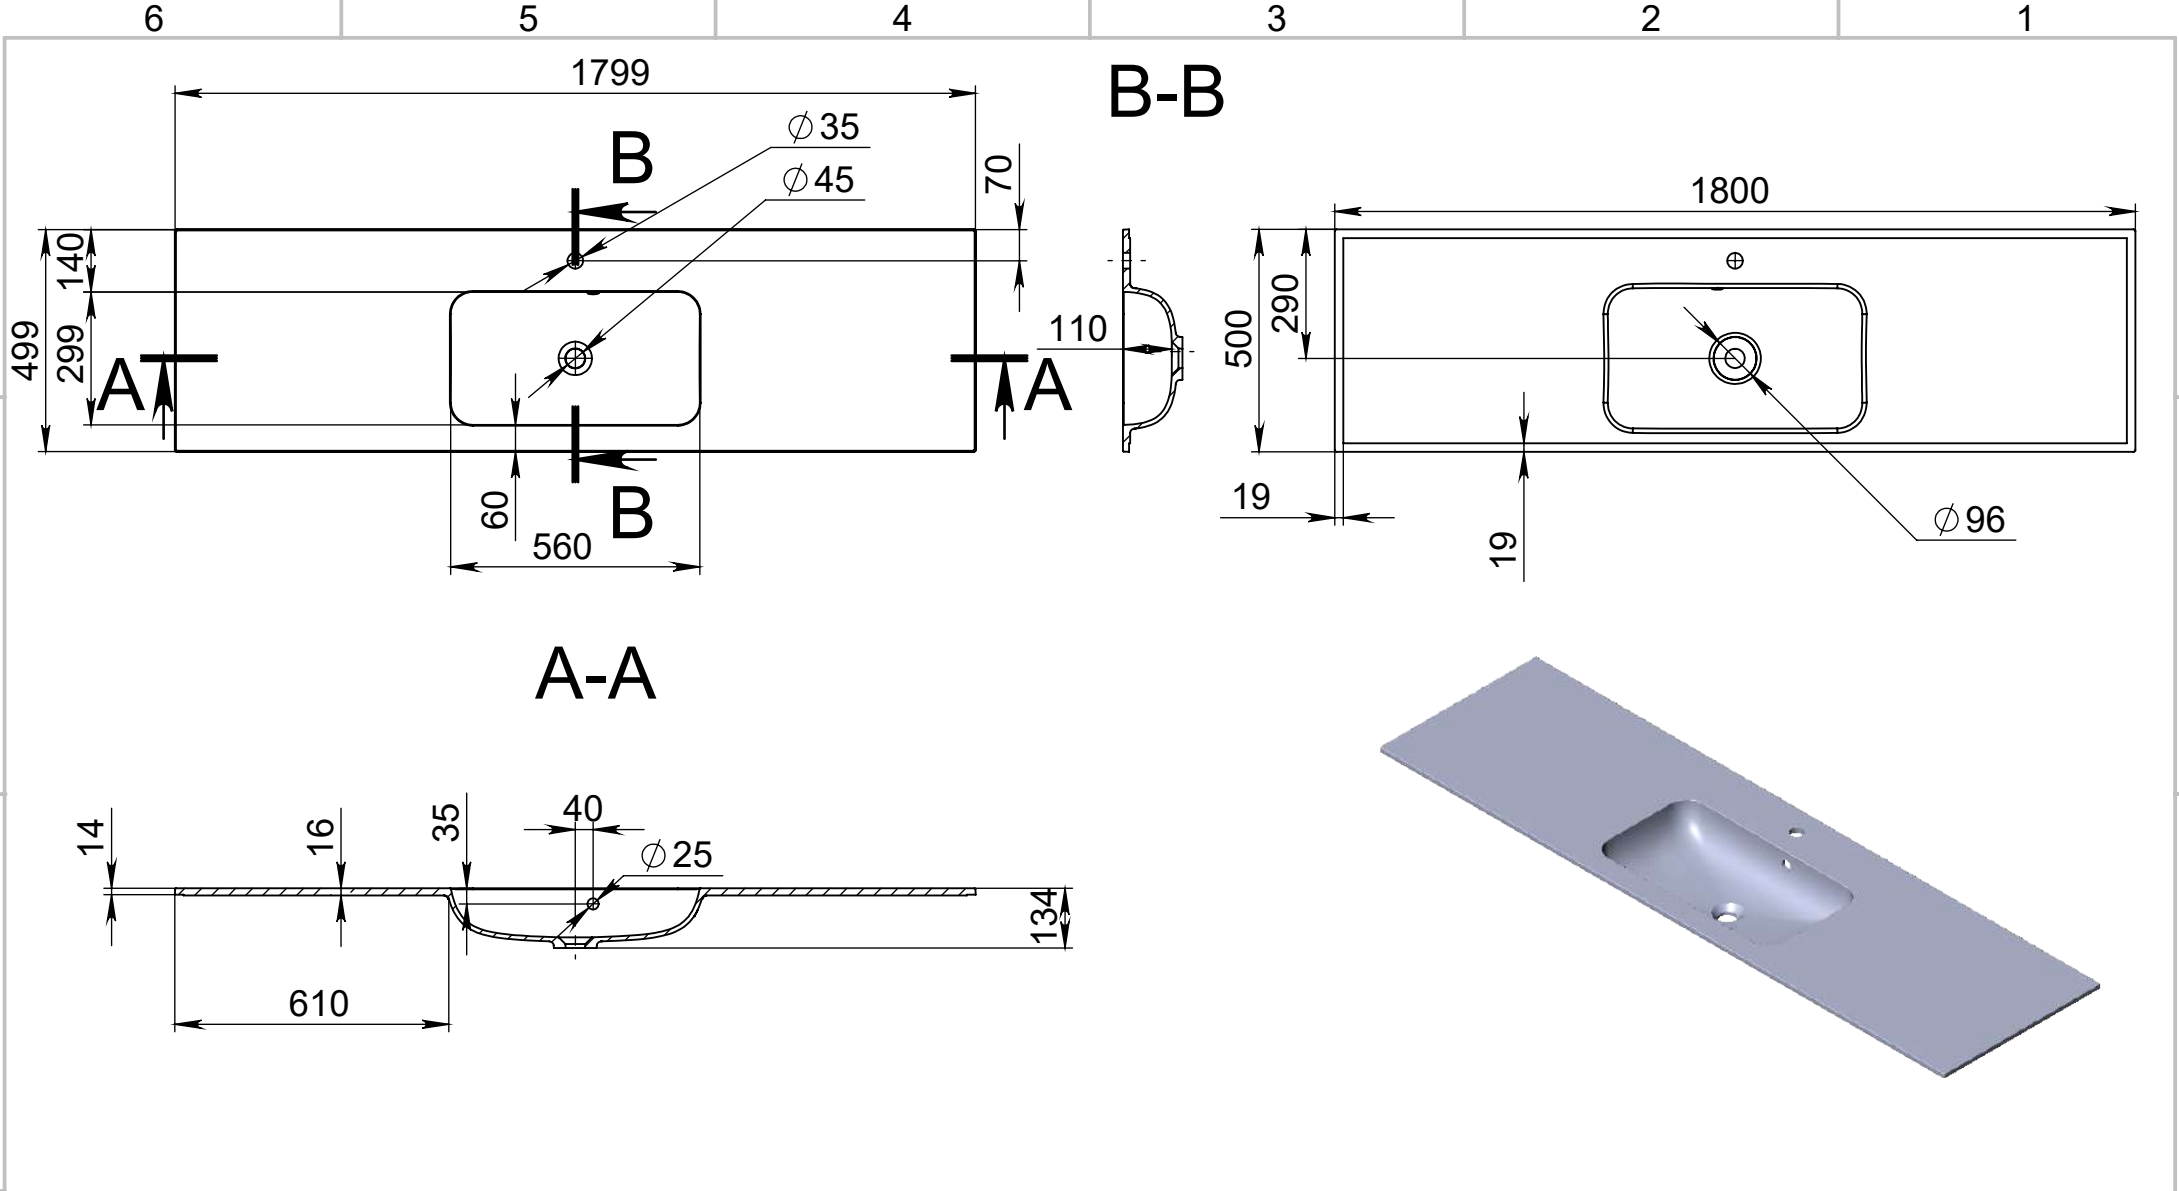

|                             |             |                   |              |                        |            |      |
|-----------------------------|-------------|-------------------|--------------|------------------------|------------|------|
| Допуск по довжині           | +3/-3 мм    | Конструктор       | Дата проекту | Похідка по довжині(мм) | Масштаб    | 1:10 |
| Похідка по ширині           | +1,5/-1,5мм | ID проекту 01.134 |              | Назва                  | Della 1800 |      |
| Похідка отвору під змішувач | +3/-3 мм    | Miraggio          |              | № Артикула             | 1800/500   |      |
| Похідка отвору під перелив  | +3/-3 мм    |                   |              | Розмір                 | 1800/500   |      |
| Похідка по висоті           | +2/-2 мм    |                   |              | Похідка маси           | ±3%        | МАСА |